



Gemeinde Dornach, Schulgartenweg

1. Etappe (Oberer Zielweg – Rebenweg)

Jetzt wird gebaut...

Im Auftrag der Gemeinde Dornach beginnt **ab dem 02. April 2024** die Bauausführung für den Ersatz der Wasserleitung und die Sanierung des Strassenbaus im Schulgartenweg.

Im Rahmen der Bauvorbereitung wurden die vorgesehenen Ausführungstermine wie folgt festgelegt:

Baubeginn 1. Etappe 02.04.2024

Vorgesehenes Bauende 1. Etappe Juli 2024

Im Zuge der Arbeiten werden Werkleitungen, Strassenbeleuchtung und wo notwendig Randabschlüsse und der Strassenkoffer ersetzt sowie ein neuer Strassenbelag erstellt.

Die Wasserleitungshausanschlüsse werden bis ca. 1m auf Privatgrundstück ersetzt. Diesbezüglich wird die Bauleitung vorgängig mit Ihnen Kontakt aufnehmen. Bei Unterbrüchen der Wasserversorgung werden Sie direkt von der Heinis AG informiert.

Für die Vorbereitungen zur Erstellung des Leitungsprovisoriums ist partiell der Zugang zu den privaten Grundstücken notwendig.

Aufgrund der engen Platzverhältnisse in der 1. Etappe erfolgt die **Zu- und Wegfahrt zum Schulgartenweg und zum Rebenweg über den Efringerweg.**

Während der Arbeitszeiten kann es zu Behinderungen im Strassenbereich kommen. **Bitte beachten Sie, dass während den Bauarbeiten das Zu- und Wegfahren zu resp. von den Privatgrundstücken im Baustellenbereich nur eingeschränkt möglich ist und es kann zu Wartezeiten kommen! Sollte eine Zu- und Wegfahrt in einem gewissen Zeitraum gar nicht möglich sein, werden Sie darüber separat informiert.** Allgemein bitten wir Sie jedoch nach Möglichkeit Ihr Fahrzeug ausserhalb der Baustelle zu parken. Dies erleichtert den Bauablauf und verkürzt die Bauzeit.

Während den Baumassnahmen kann der Kehrriechwagen den Rebenweg nicht befahren. Das Baustellenpersonal ist deshalb angewiesen, den bereitgestellten Kehrriech etc. ausserhalb des betroffenen Abschnitts zu deponieren. Damit die Entsorgung von sämtlichen Abfällen gewährleistet werden kann, sind diese bis spätestens um 7.00 Uhr für die Abfuhr bereitzustellen.

Witterungsbedingte Terminkorrekturen oder Änderungen des vorgesehenen Bauablaufs sind möglich.

Bauunternehmung und Bauleitung werden bemüht sein, die Einschränkungen so gering wie möglich zu halten.

Im Namen der Gemeinde Dornach bitten wir Sie höflich um Kenntnisnahme und um das nötige Verständnis für die anstehenden Bauarbeiten.

Die Bauleitung
Sutter Ingenieur- und Planungsbüro AG

Bitte unbedingt beachten:

Wir möchten Sie bitten Pflanzen, Hecken und Bäume gemäss Gemeindereglement bis zur Parzellengrenze zurückzuschneiden. Anderenfalls kann bei Belagseinbauten keine Garantie auf die Unversehrtheit gegeben werden. Ein Anspruch auf Ersatz besteht nicht.

Zuständig für die Baustelle:

Projekt- und Bauleitung

Sutter Ing.- und Planungsbüro AG, Reinach

Bauleiter Nicolas Hug 061 715 95 49
079 418 33 51

Baumeister

Rofra Bau AG, Aesch

Bauführer, Ronald Huber 076 572 35 22
Polier, Ilija Kovacevic 079 521 09 81

Sanitär

Heinis AG, Biel-Benken


Projektleiter, René Dietrich 079 316 26 49

Gemeinde Dornach


Gemeindeverwaltung 061 706 25 00

Bauverwaltung
Francesco Ligorio 061 706 25 18

Brunnmeister / Wasserversorgung
Walter Vigorito 061 706 25 70

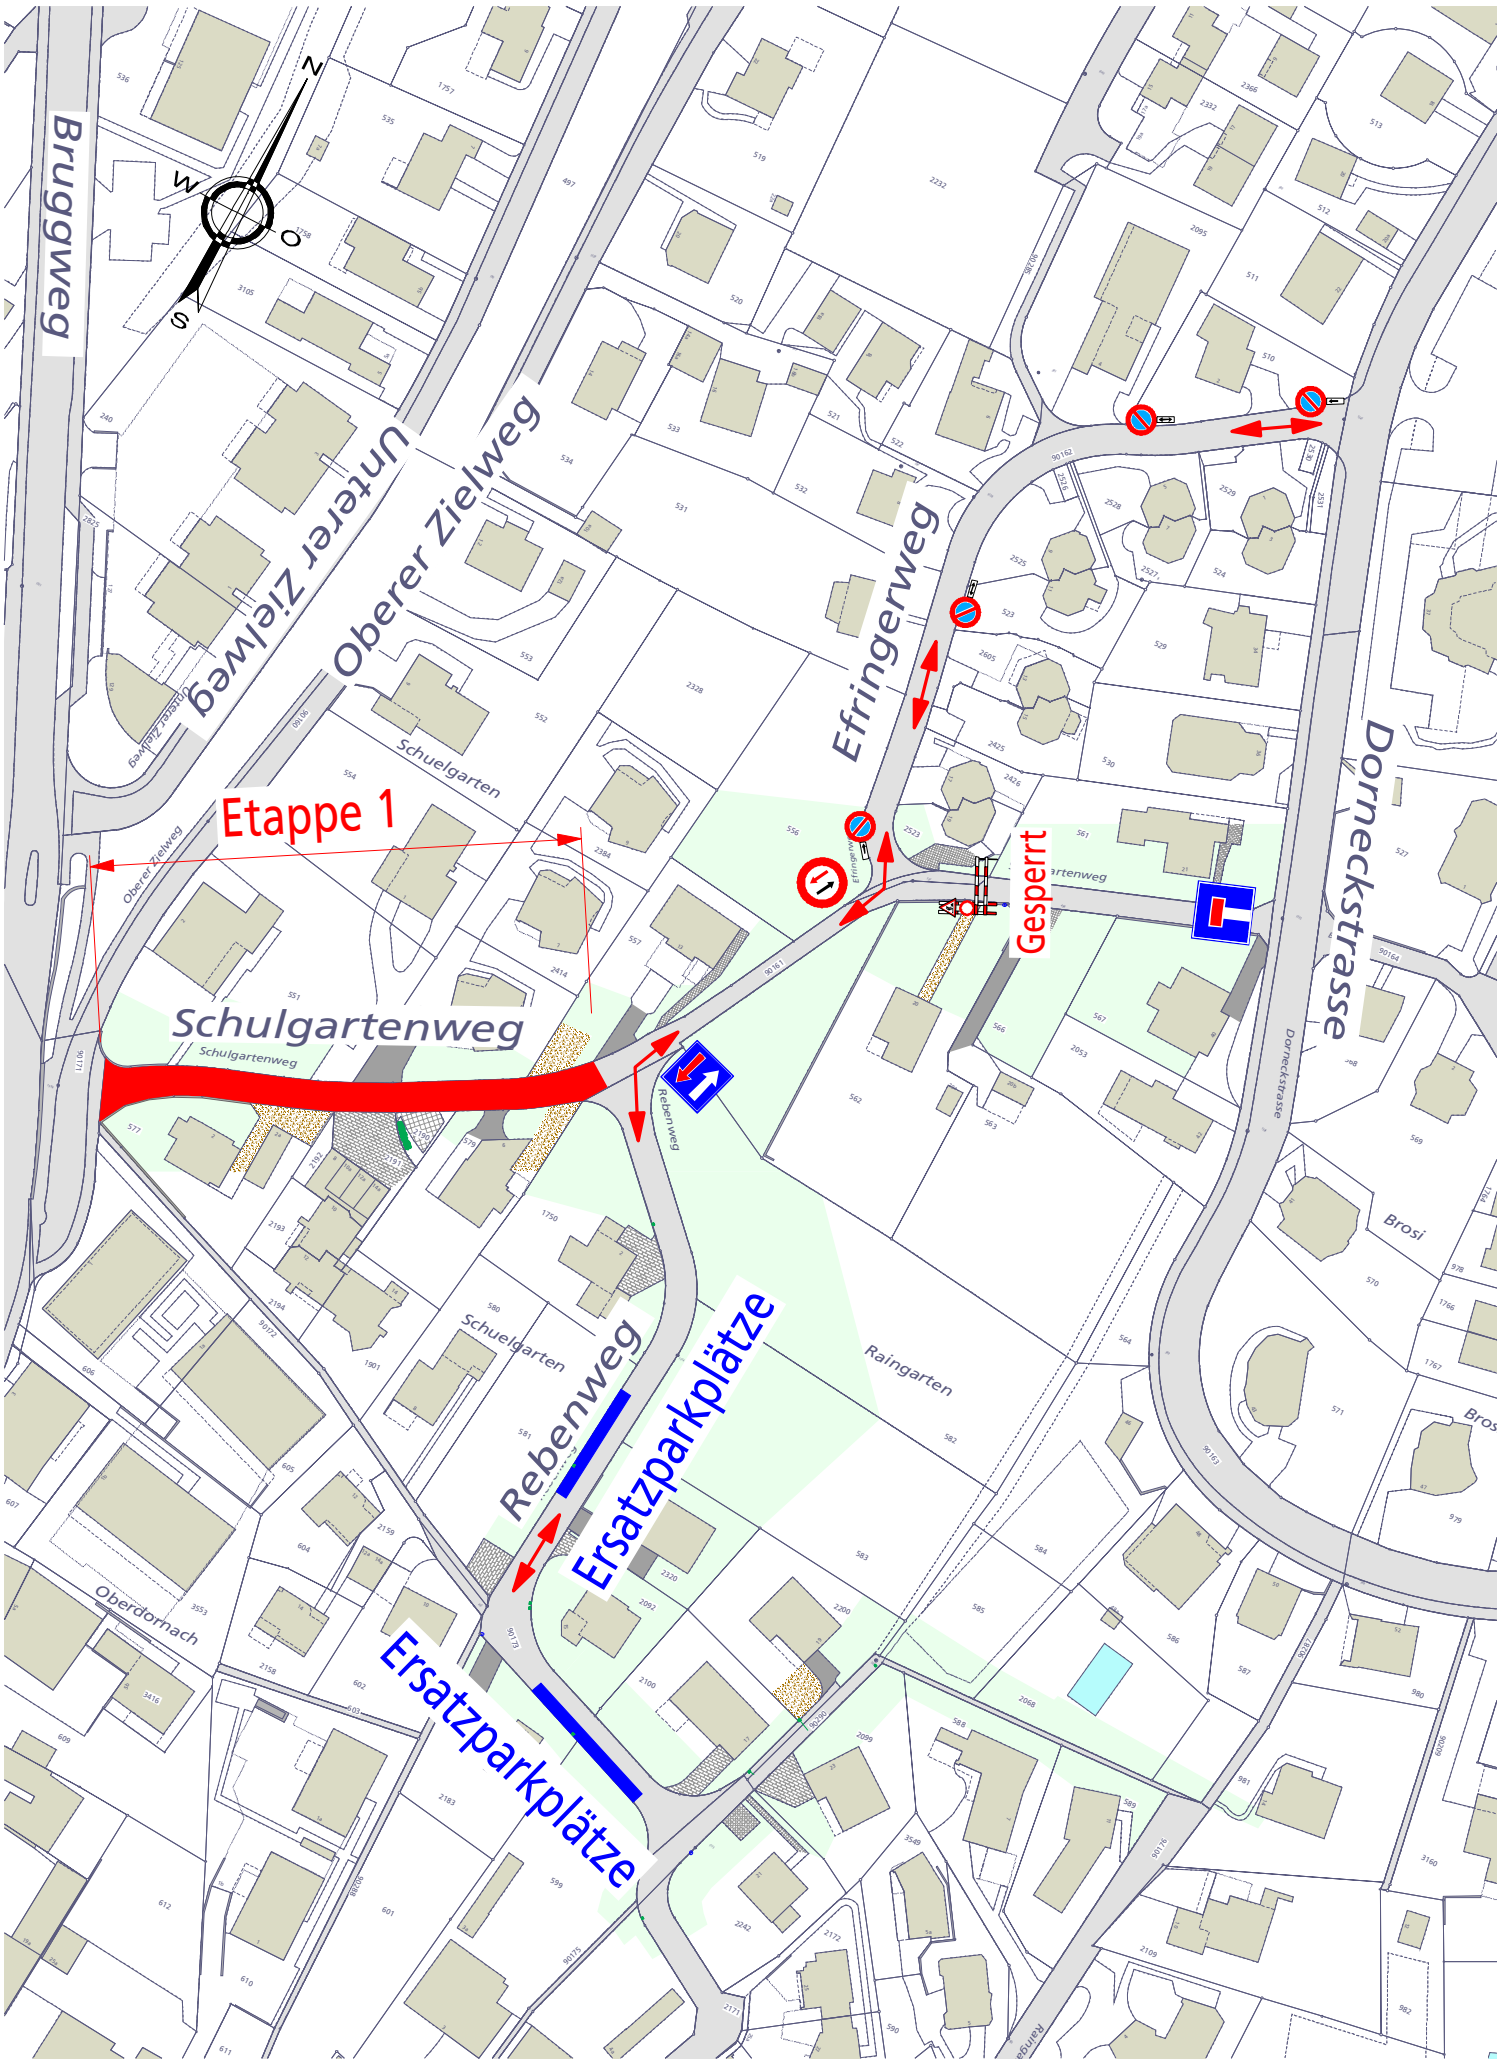

Brugweg

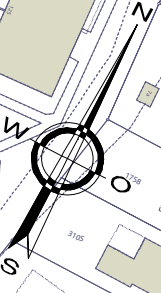

Unterer Zielweg

Oberer Zielweg

Efringerweg

Dorneckstrasse

Etappe 1

Schulgartenweg

Gesperrt

Rebenweg

Ersatzparkplätze

Ersatzparkplätze

